



MERAKLI KEDİ İLKOKULU PEYZAJ DÜZENLEMESİ ETAP 3 | 2019

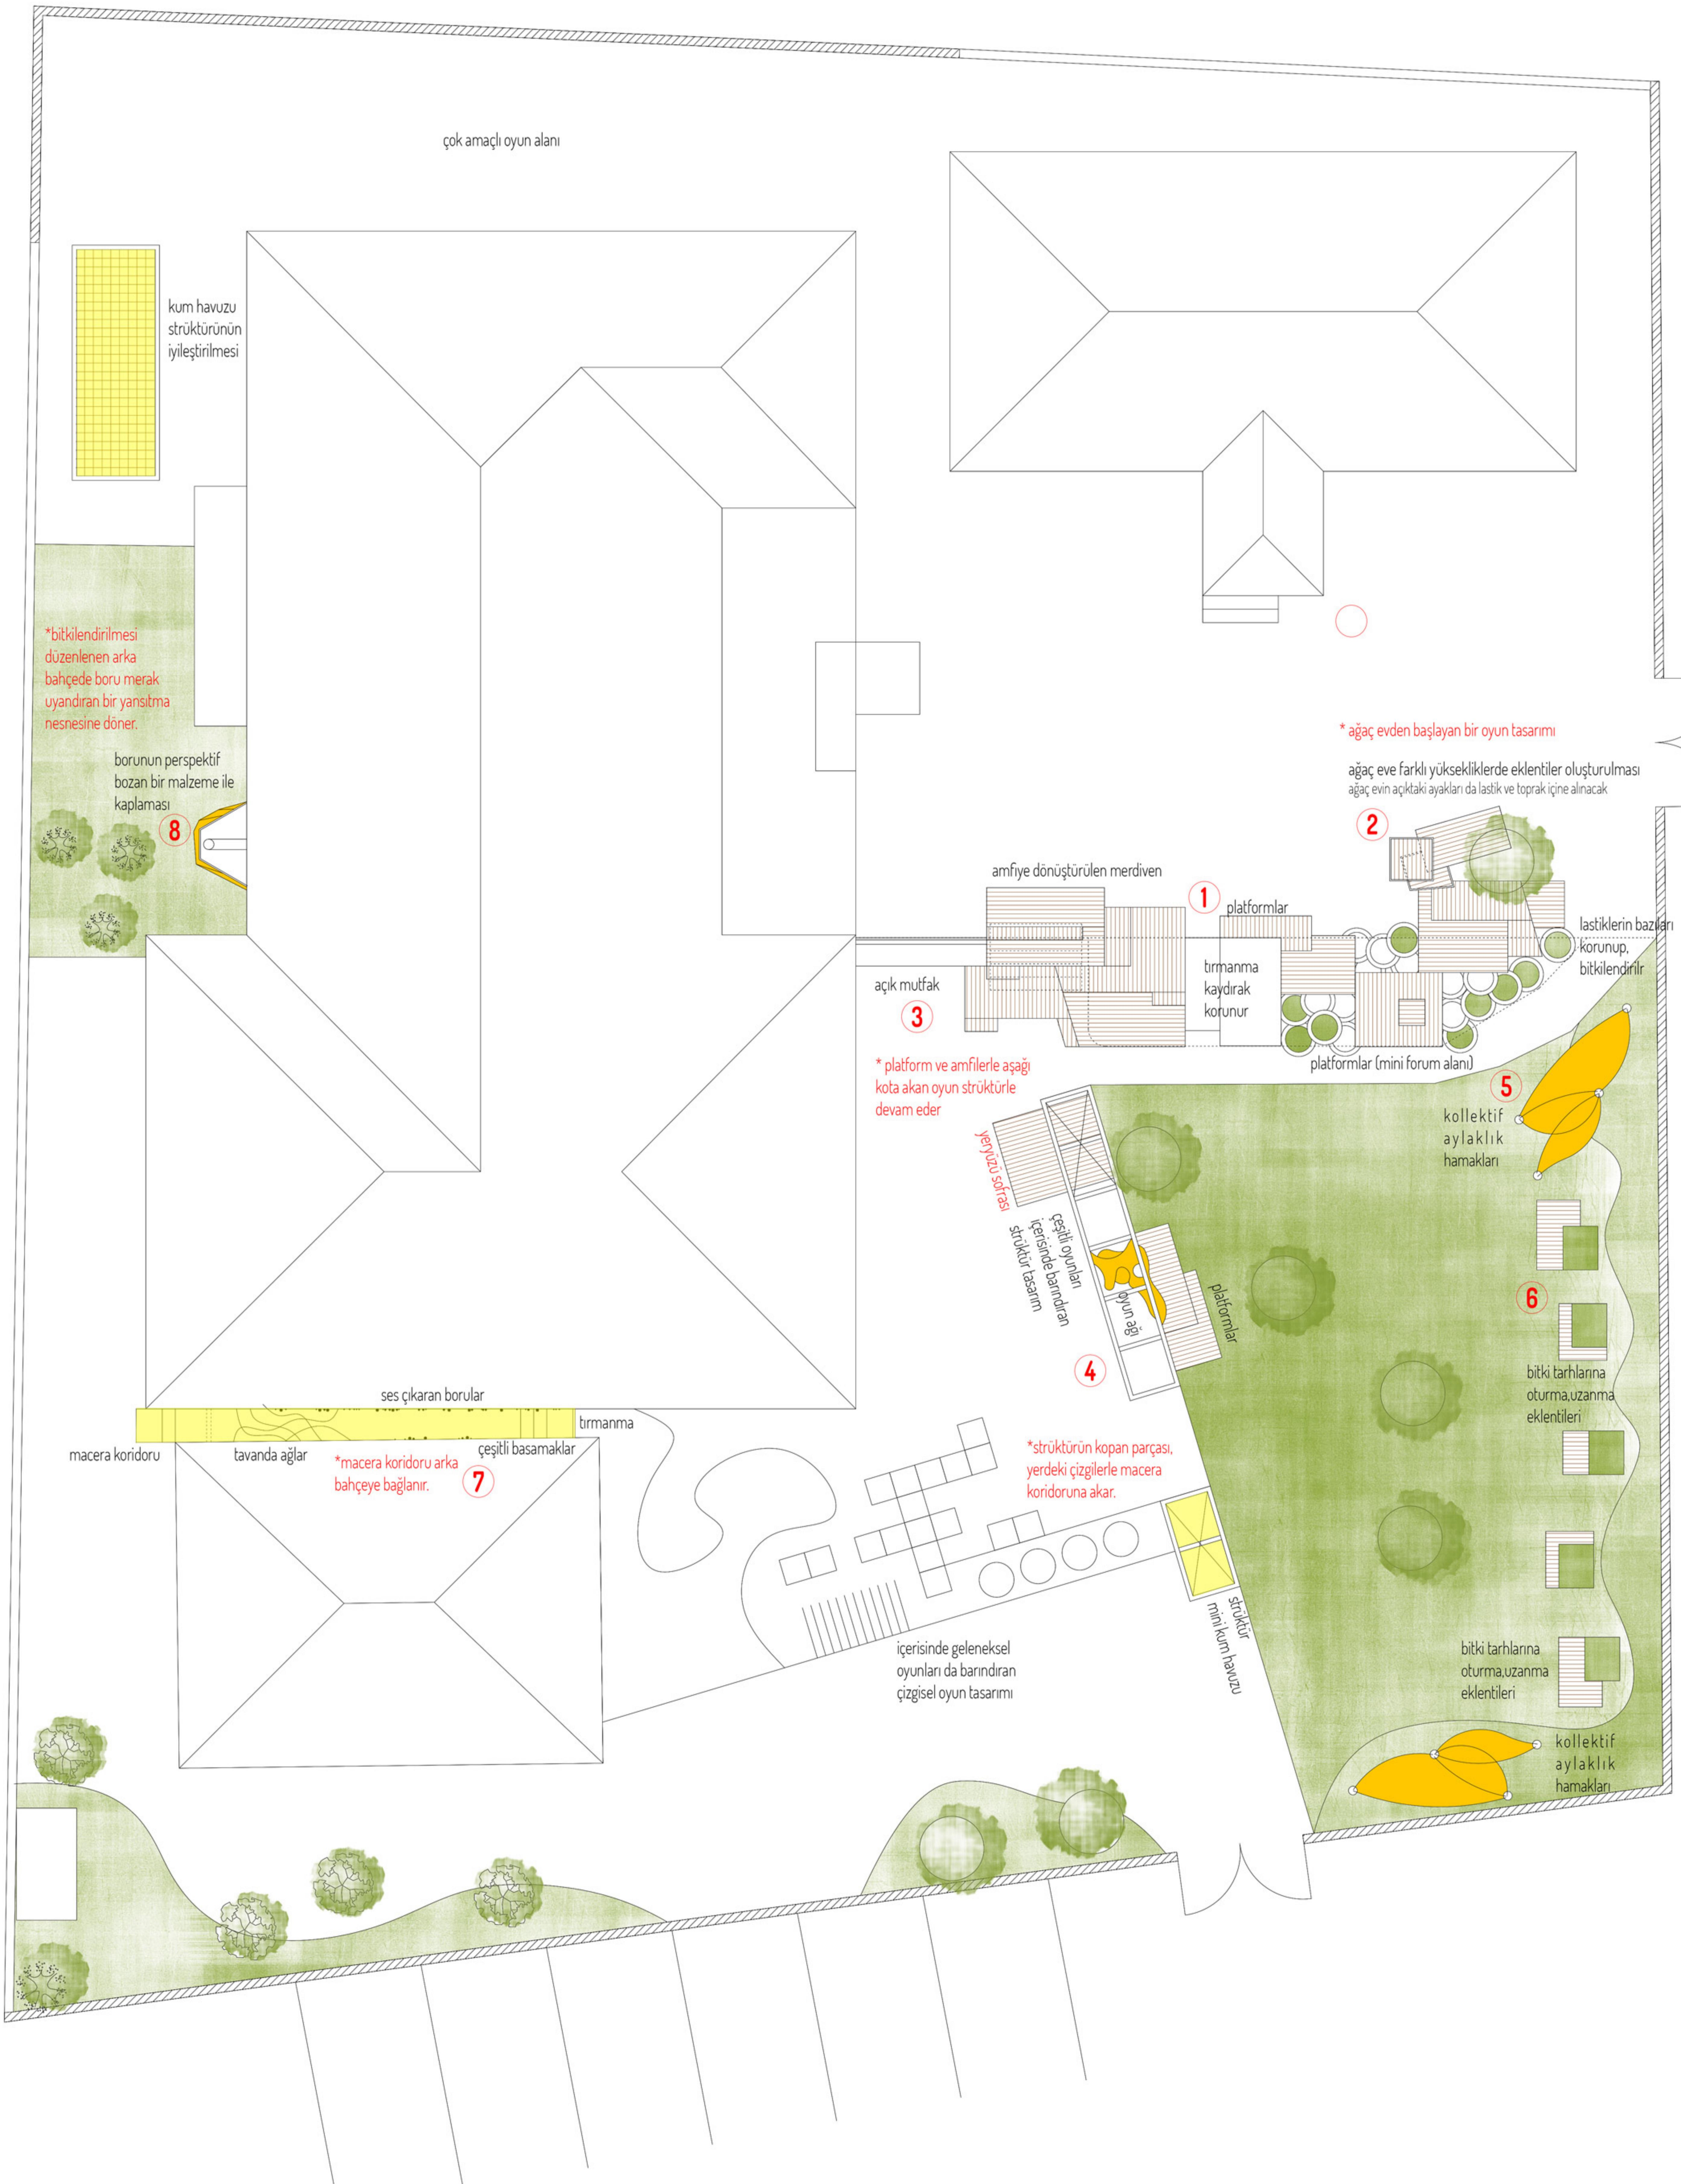



1 platformların, ağaç mutfak, merdiven ve lastik seti bütünlüğünü, hareketli bir kademelenmeyi devam ettirirken, oturma, yeme gibi ihtiyaçlara cevap vermesi düşünülmüştür. platformlar ahşaptan yapılacak olup, ayakları lastiklerin içinde topraka saplanacaktır. lastik sette ihtiyaç duyulan yerlerde lastik düzeltme, toprak sıkıştırma gibi tamiratlar yapılacaktır.

2 ağaç eve daha yüksek ekler yapılp, ağaç evin ayaklarına ve düşündürülen diğer birimlere yaşı tahtası yüzeyleri monte edilerek oyun, bilgilendirme amaçlı kullanılabilirler.

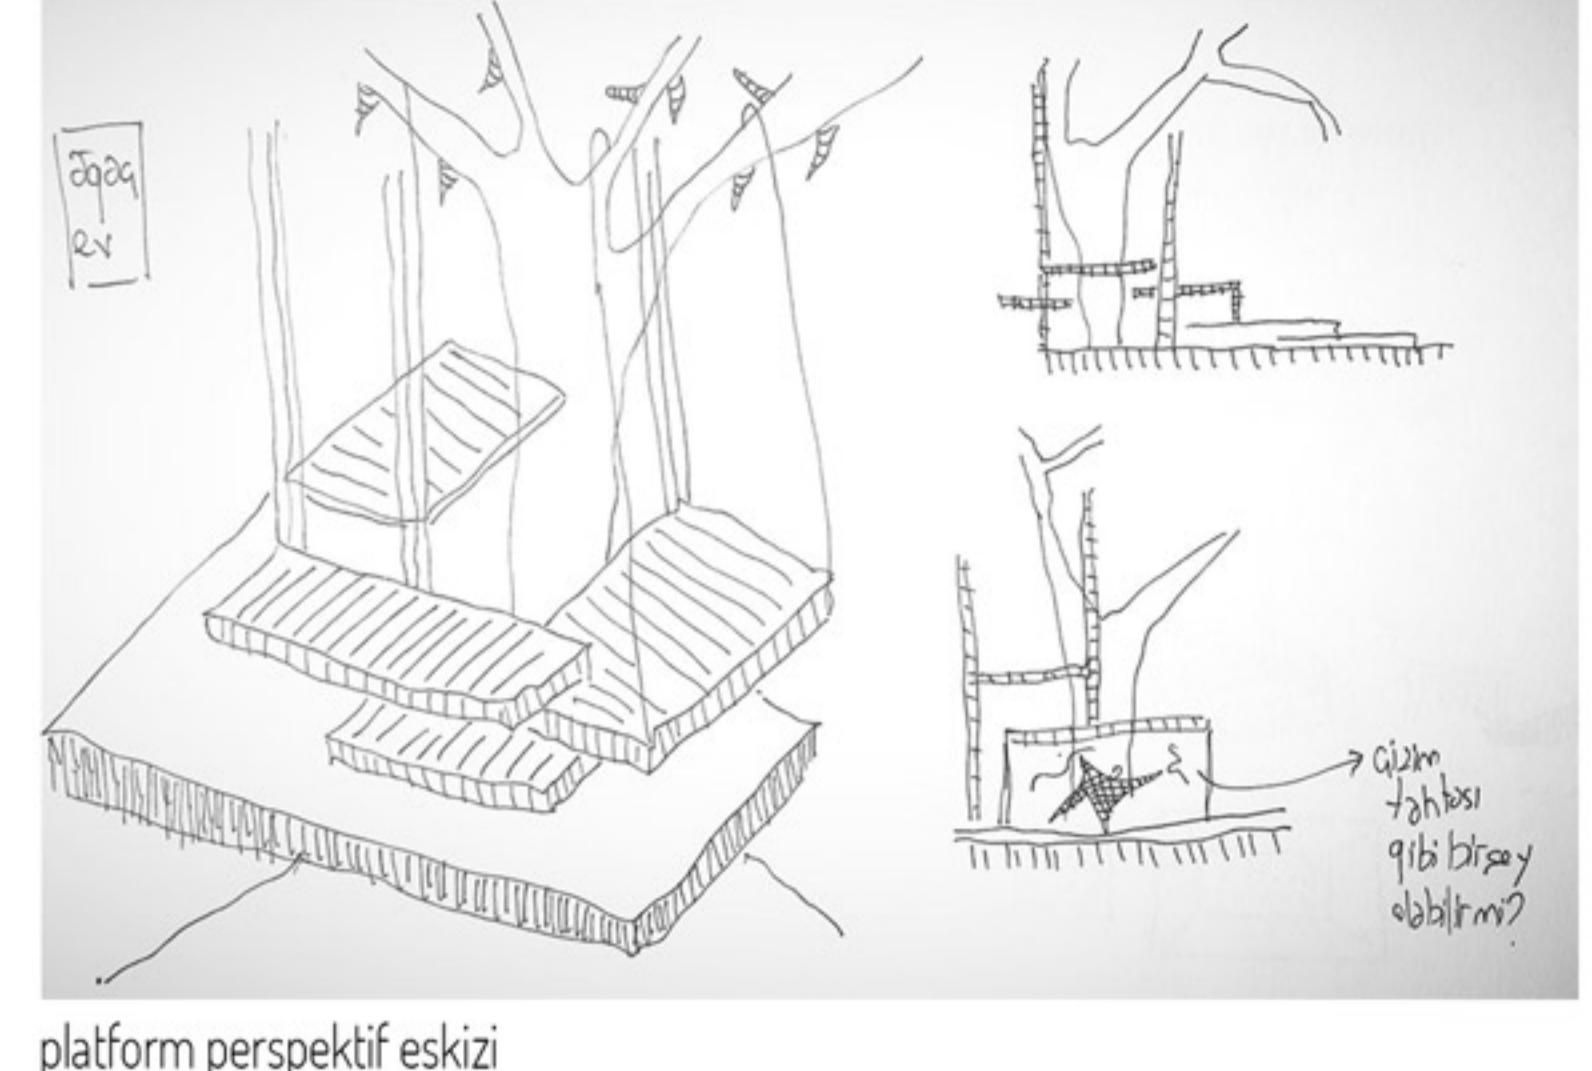

platform perspektif eskizi

3 ağaç mutfak için mevcut paletlere ahşap eklemler askı, depolama ve tezgah yüzeyleri oluşturulması, tezgah için metal bir evye takımı yerleştirilmesi düşünülmüştür.



ağaç mutfak örnekleri

4 asfalt zemin ile toprak zeminin merdiven karşısında köşe yaptığı yerde geçiş yumusatmak, platformları devam ettirip, sofra, oyun, oturma gibi işlevler barındırabilecek bir ahşap birim inşa edilmesi planlanmıştır.

bu ahşap birimin ağaç evden başlayıp başlayıp, macera koridoruna devam eden rotayı belli ederken, fiziksel olarak kopan ama iz olarak devam eden şekilde mini kum havuzuna bağlanacaktır. mini kum havuzundan sonra ise macera koridoruna dair çizgisel yer oyunları işlenmesi düşünülmüştür.




ahşap birim örneği

5 toprak alanın iki köşesi için düşündürülen hamaklar ahşap ya da metal direklere asılabilir. hamak eskizi ve örneği




6 mevcut bitki tarhanın sayısının artırılması ve ahşap eklemlerle kullanım biçimlerinin geliştirilmesi düşünülmüştür.

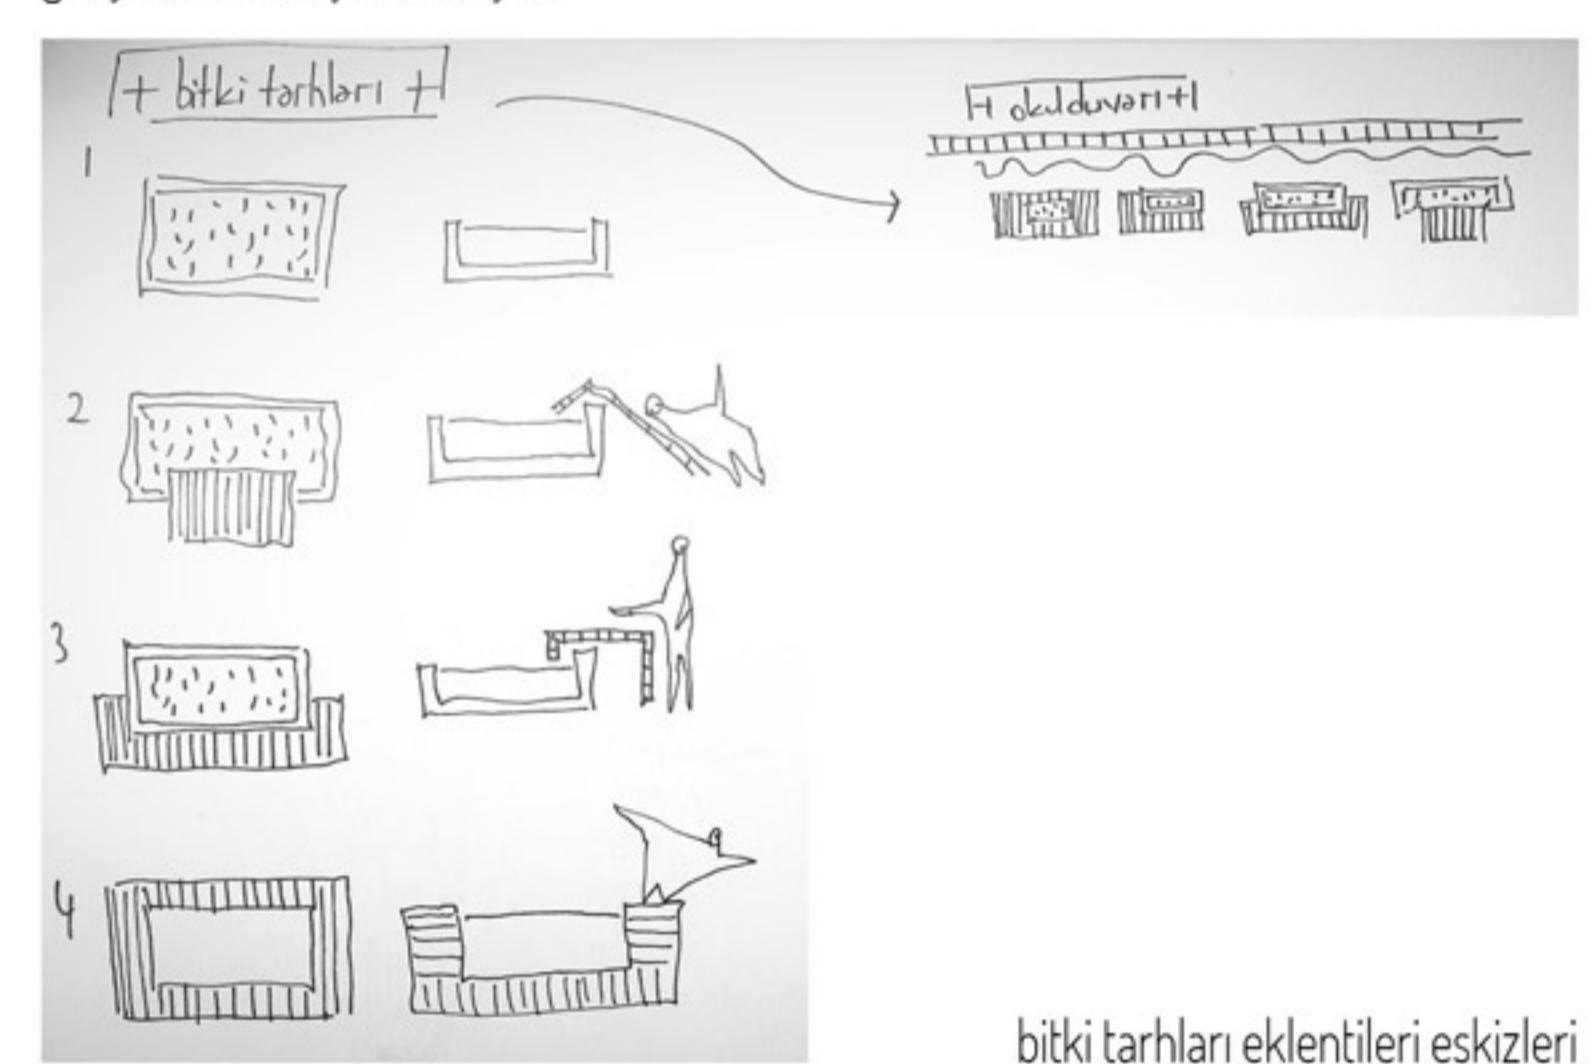

bitki tarhanları eklemleri eskizleri


7 macera koridoruna pencereler ve doğalgaz borusuna göre konumlanacak ahşap platformlar yerleştirilmesi düşünülmüştür. farklı seviyelerdeki platformlara ön bahçeden bir ağa tırmanılarak geçilecektir.

duvarlara monte edilecek farklı materyal ve çaptaki borular vurulunca ses çıkartma, geçiş yolunu kesmeyecek şekilde bağlanacak ipler de geçiş çoğaltıcı amaçlı yerleştirilmiştir.

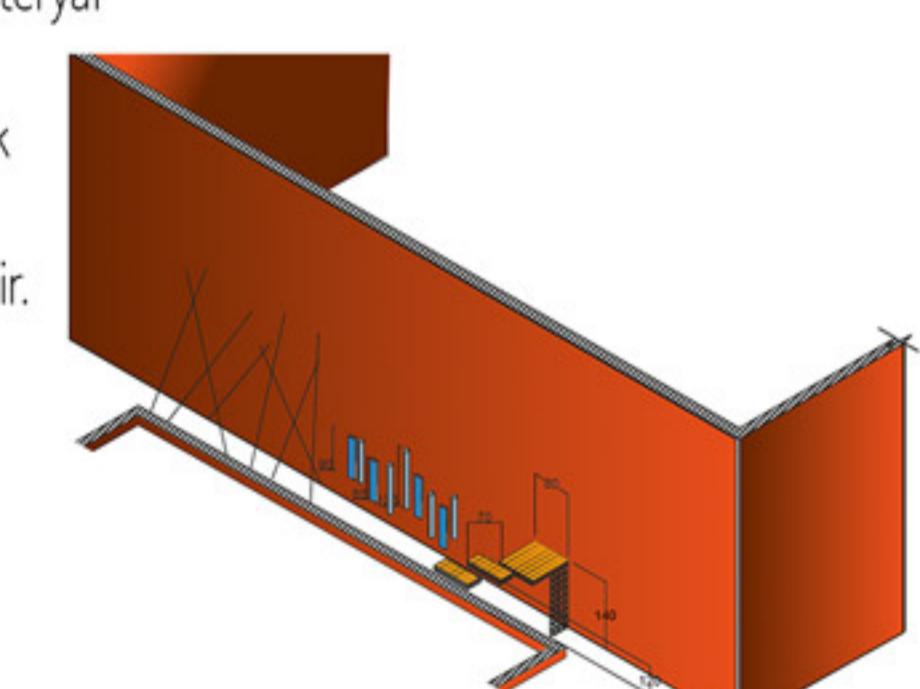



macera koridoru perspektif modeli

8 doğalgaz borusunun etrafının ayrı bir çerçeveye üzerine parlak saç malzeme ile kaplanması düşünülmüştür.

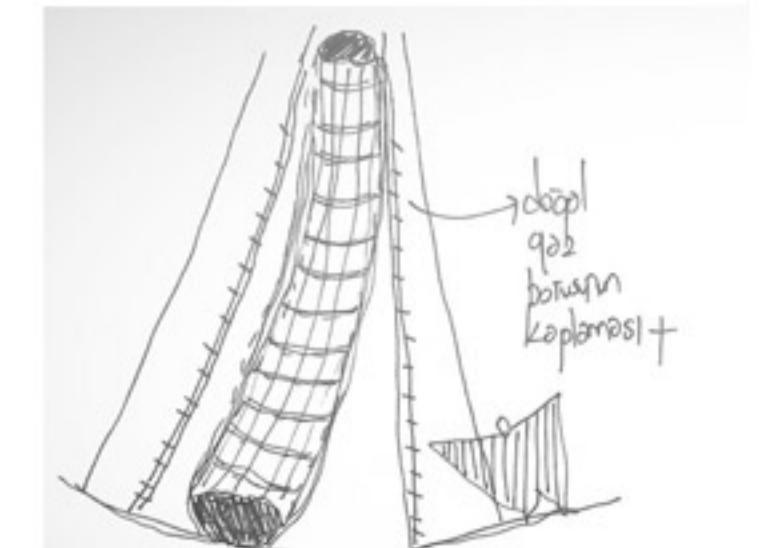


borusu kaplama eskizi

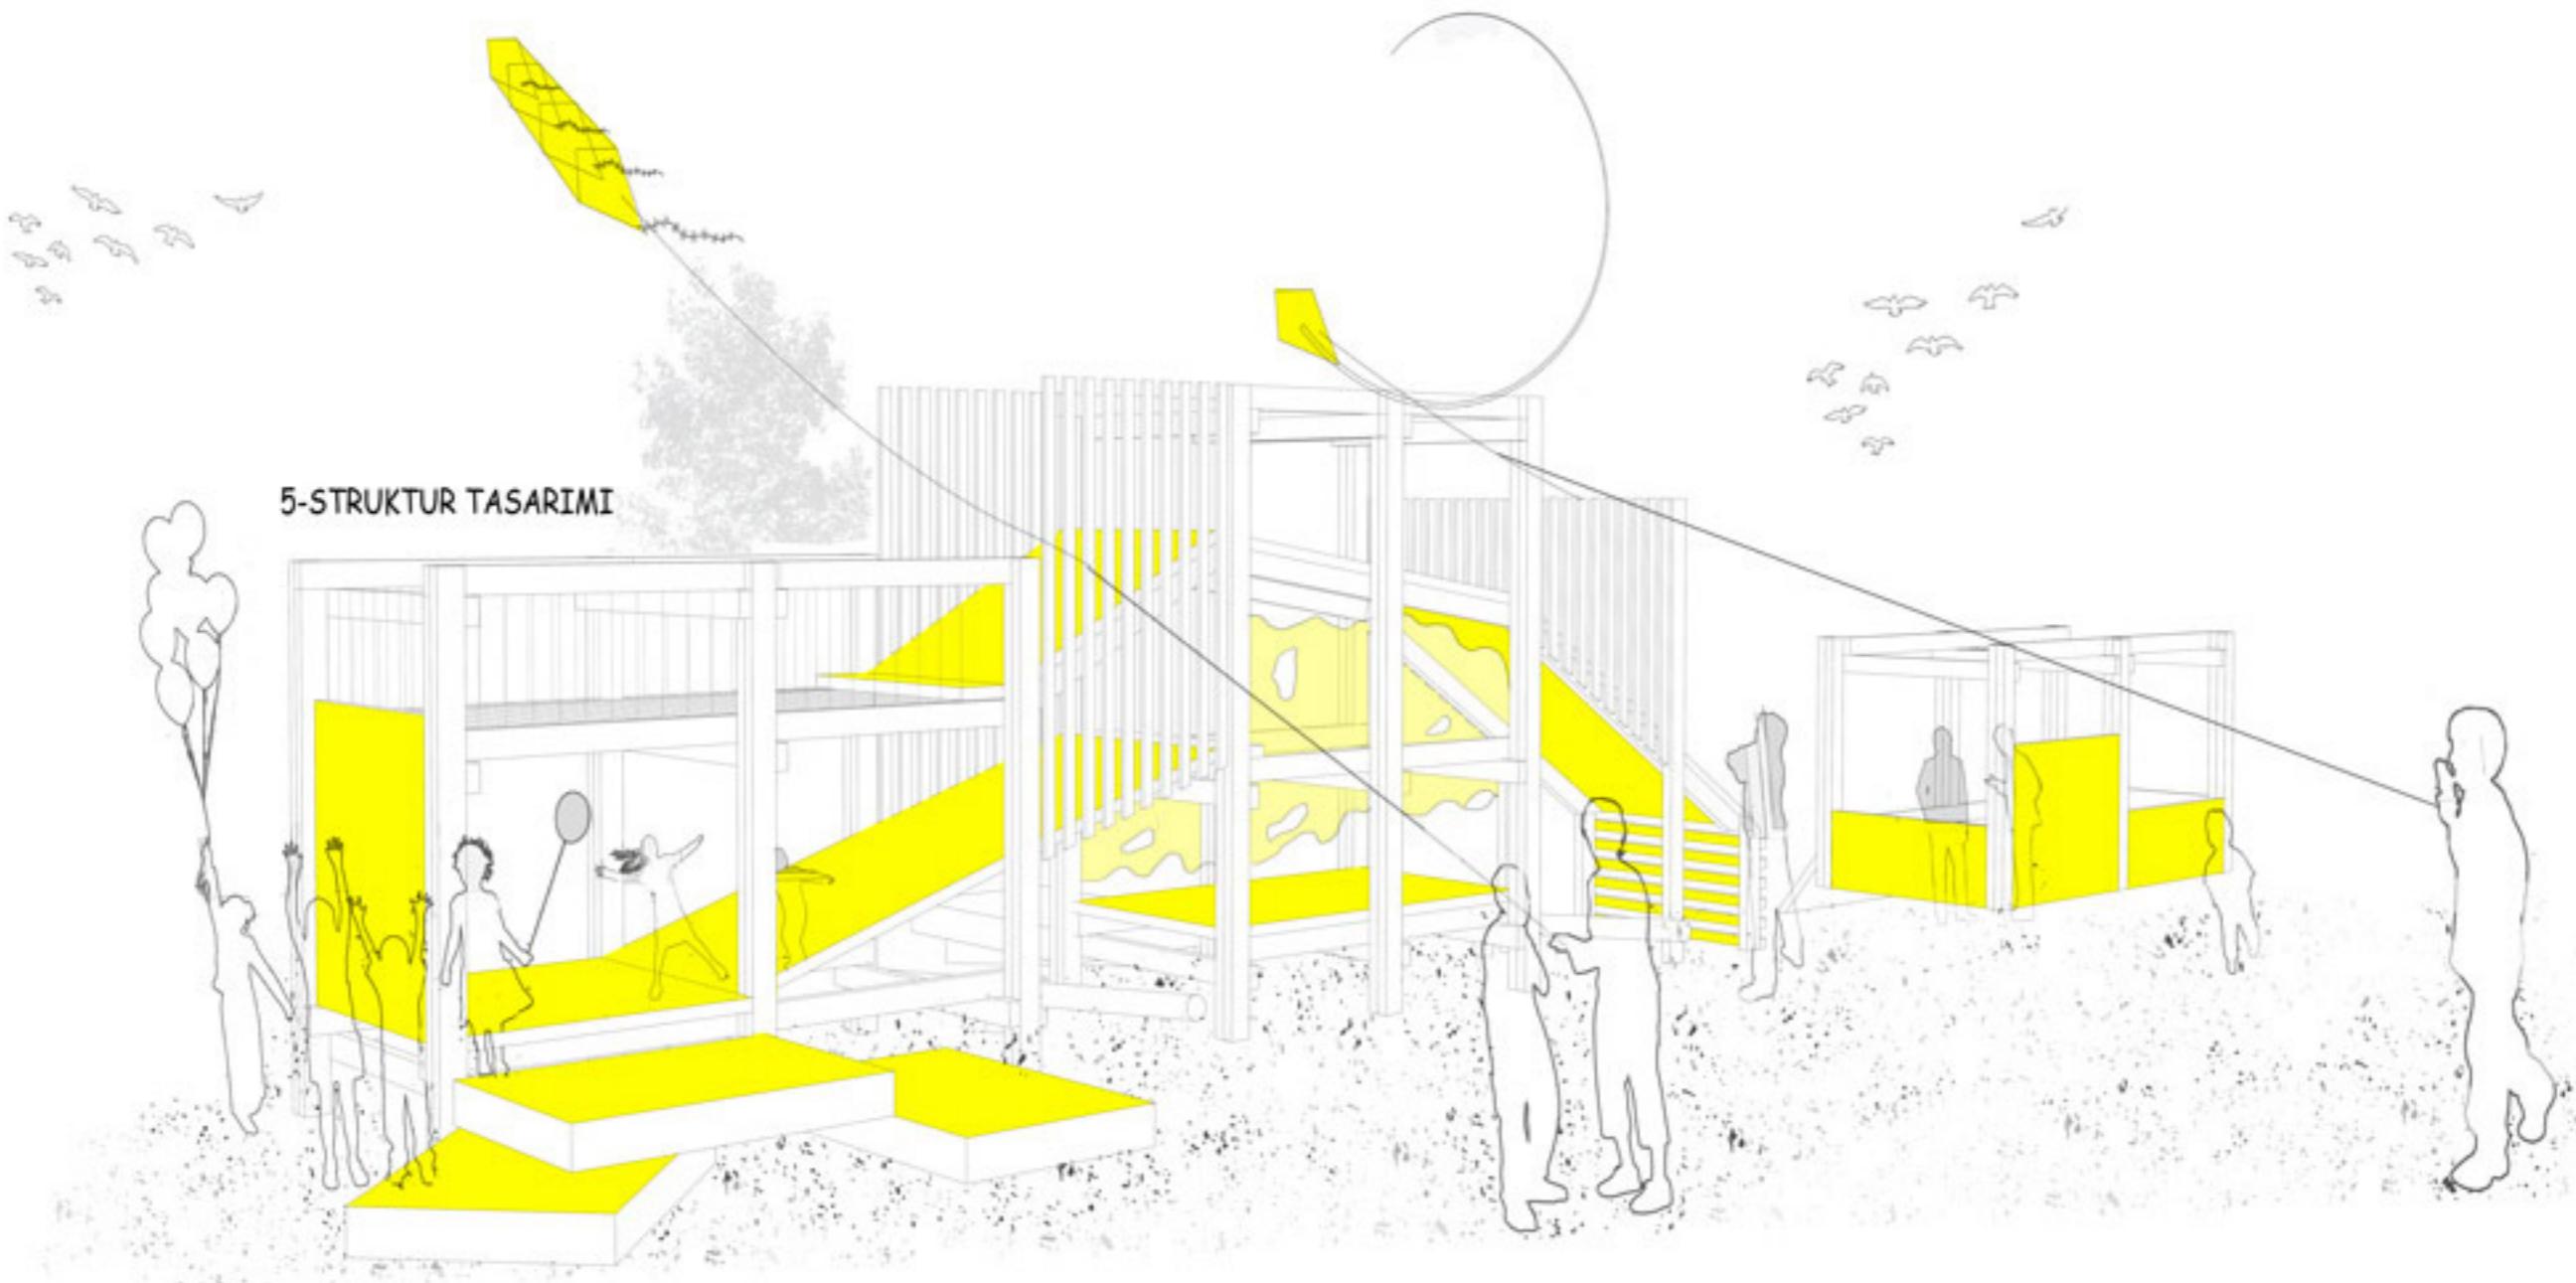

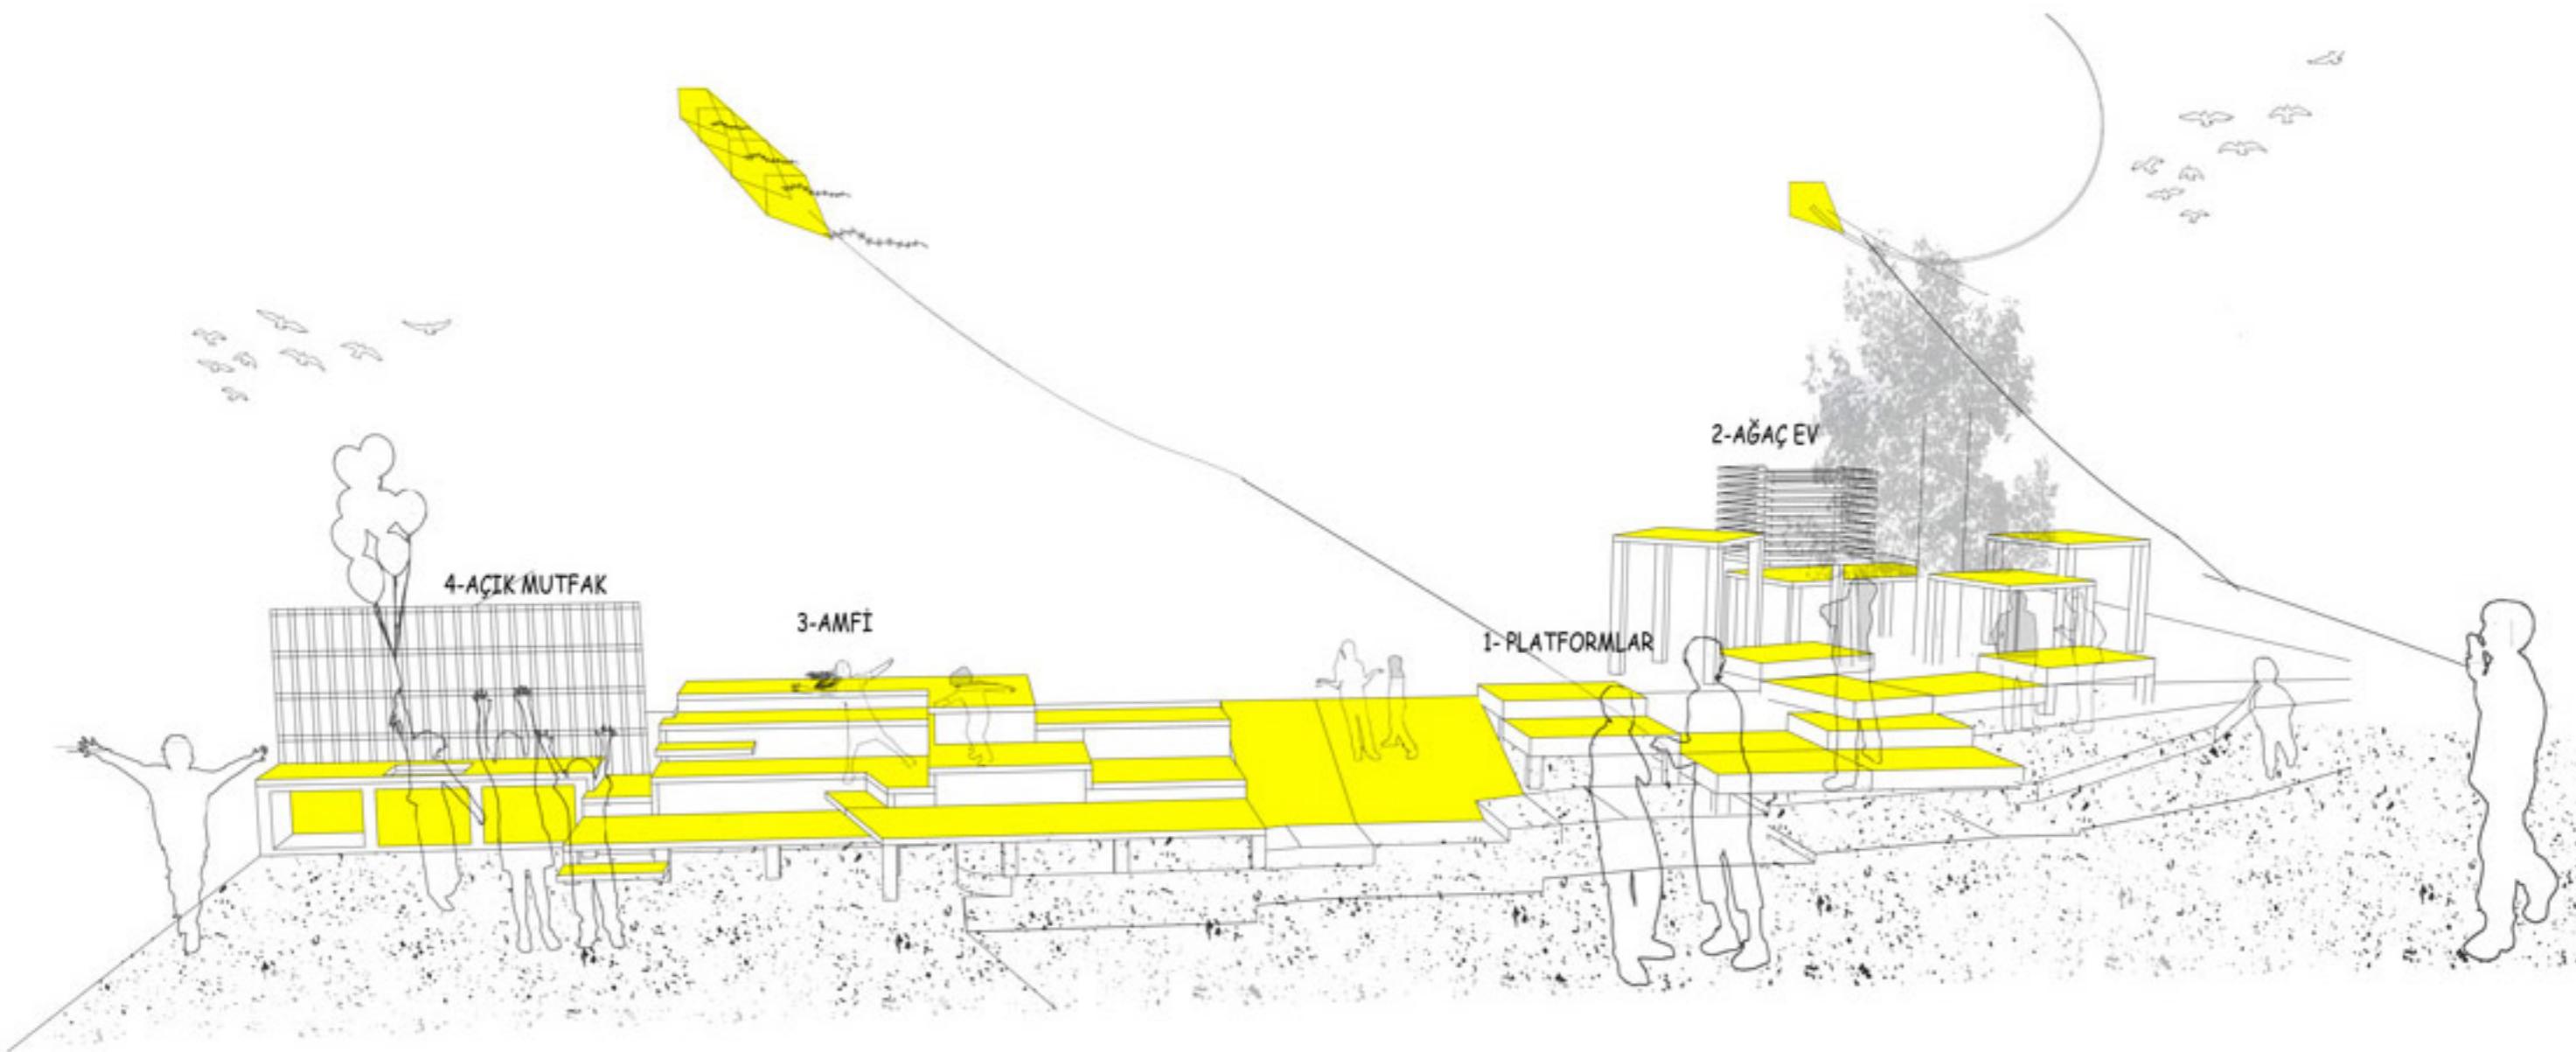

7-MACERA KORİDORU

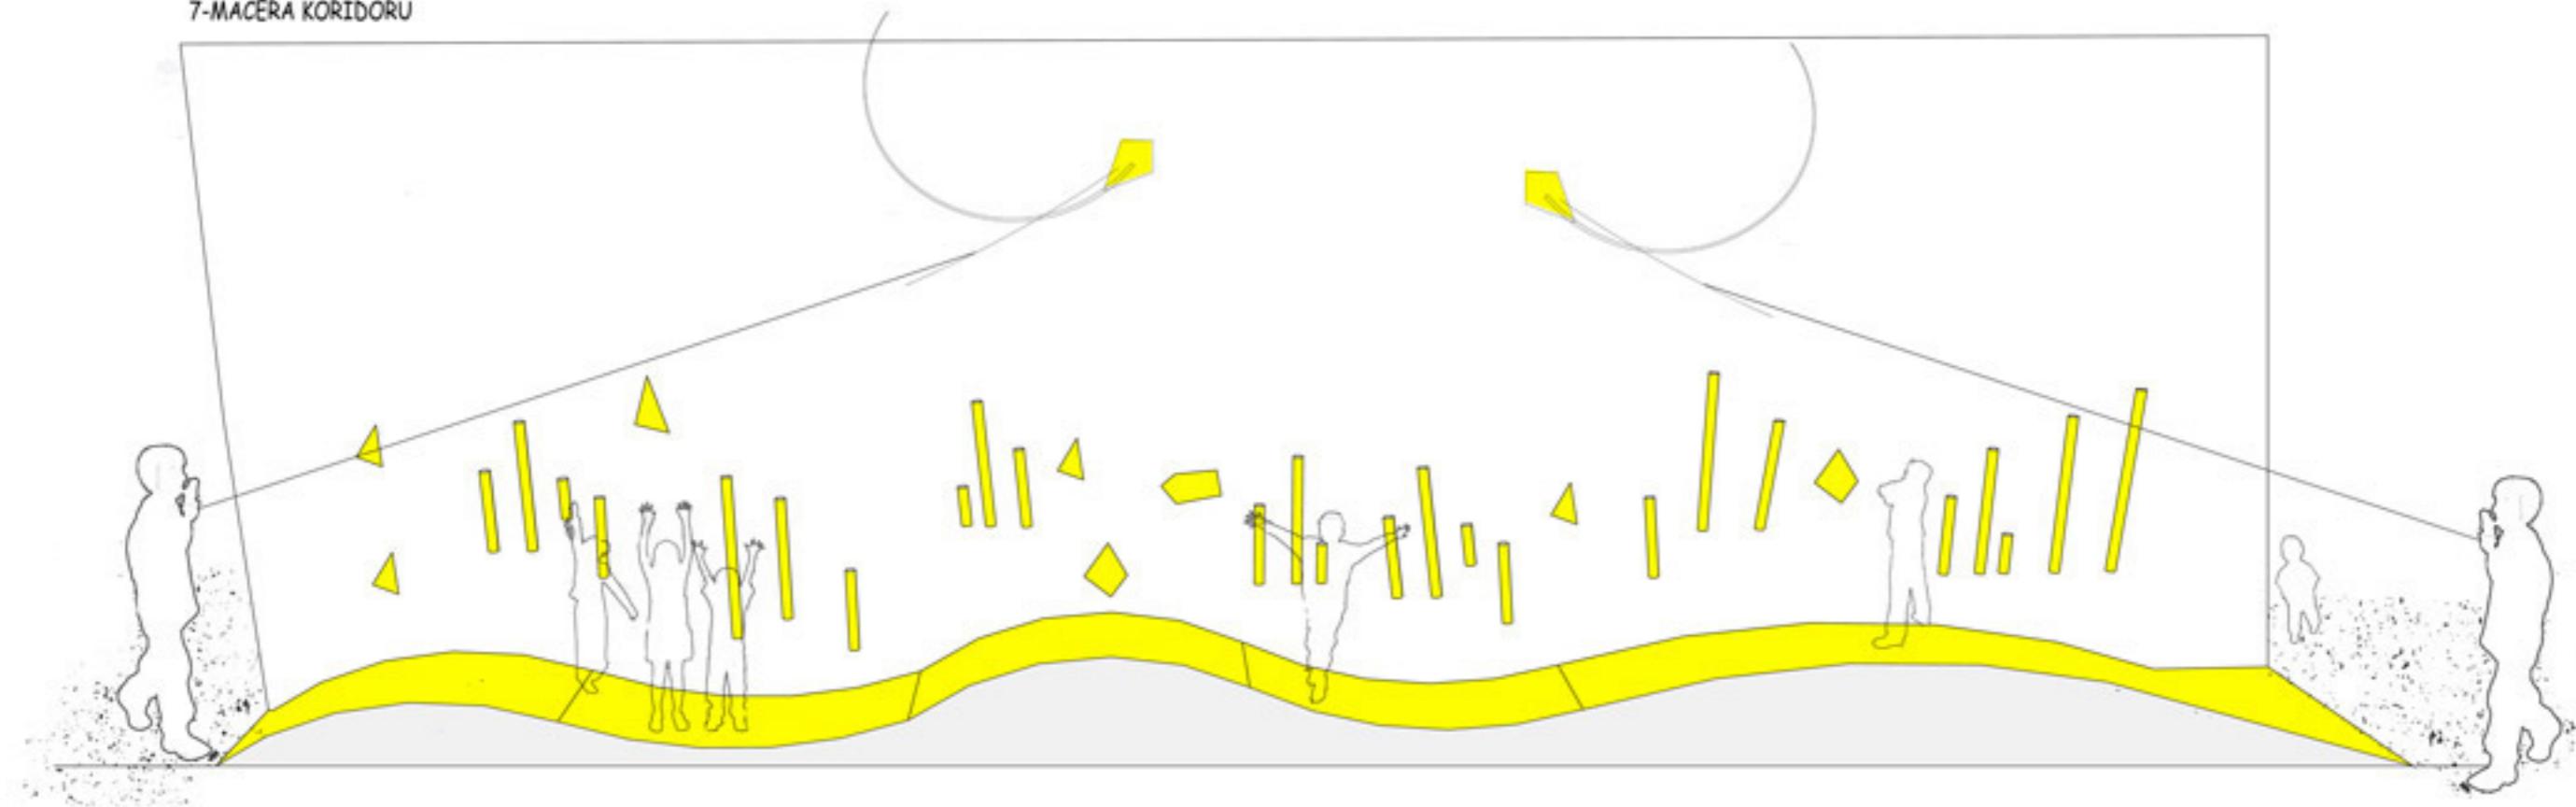




5-STRUKTUR TASARIMI




4-AÇIK MUTFAK





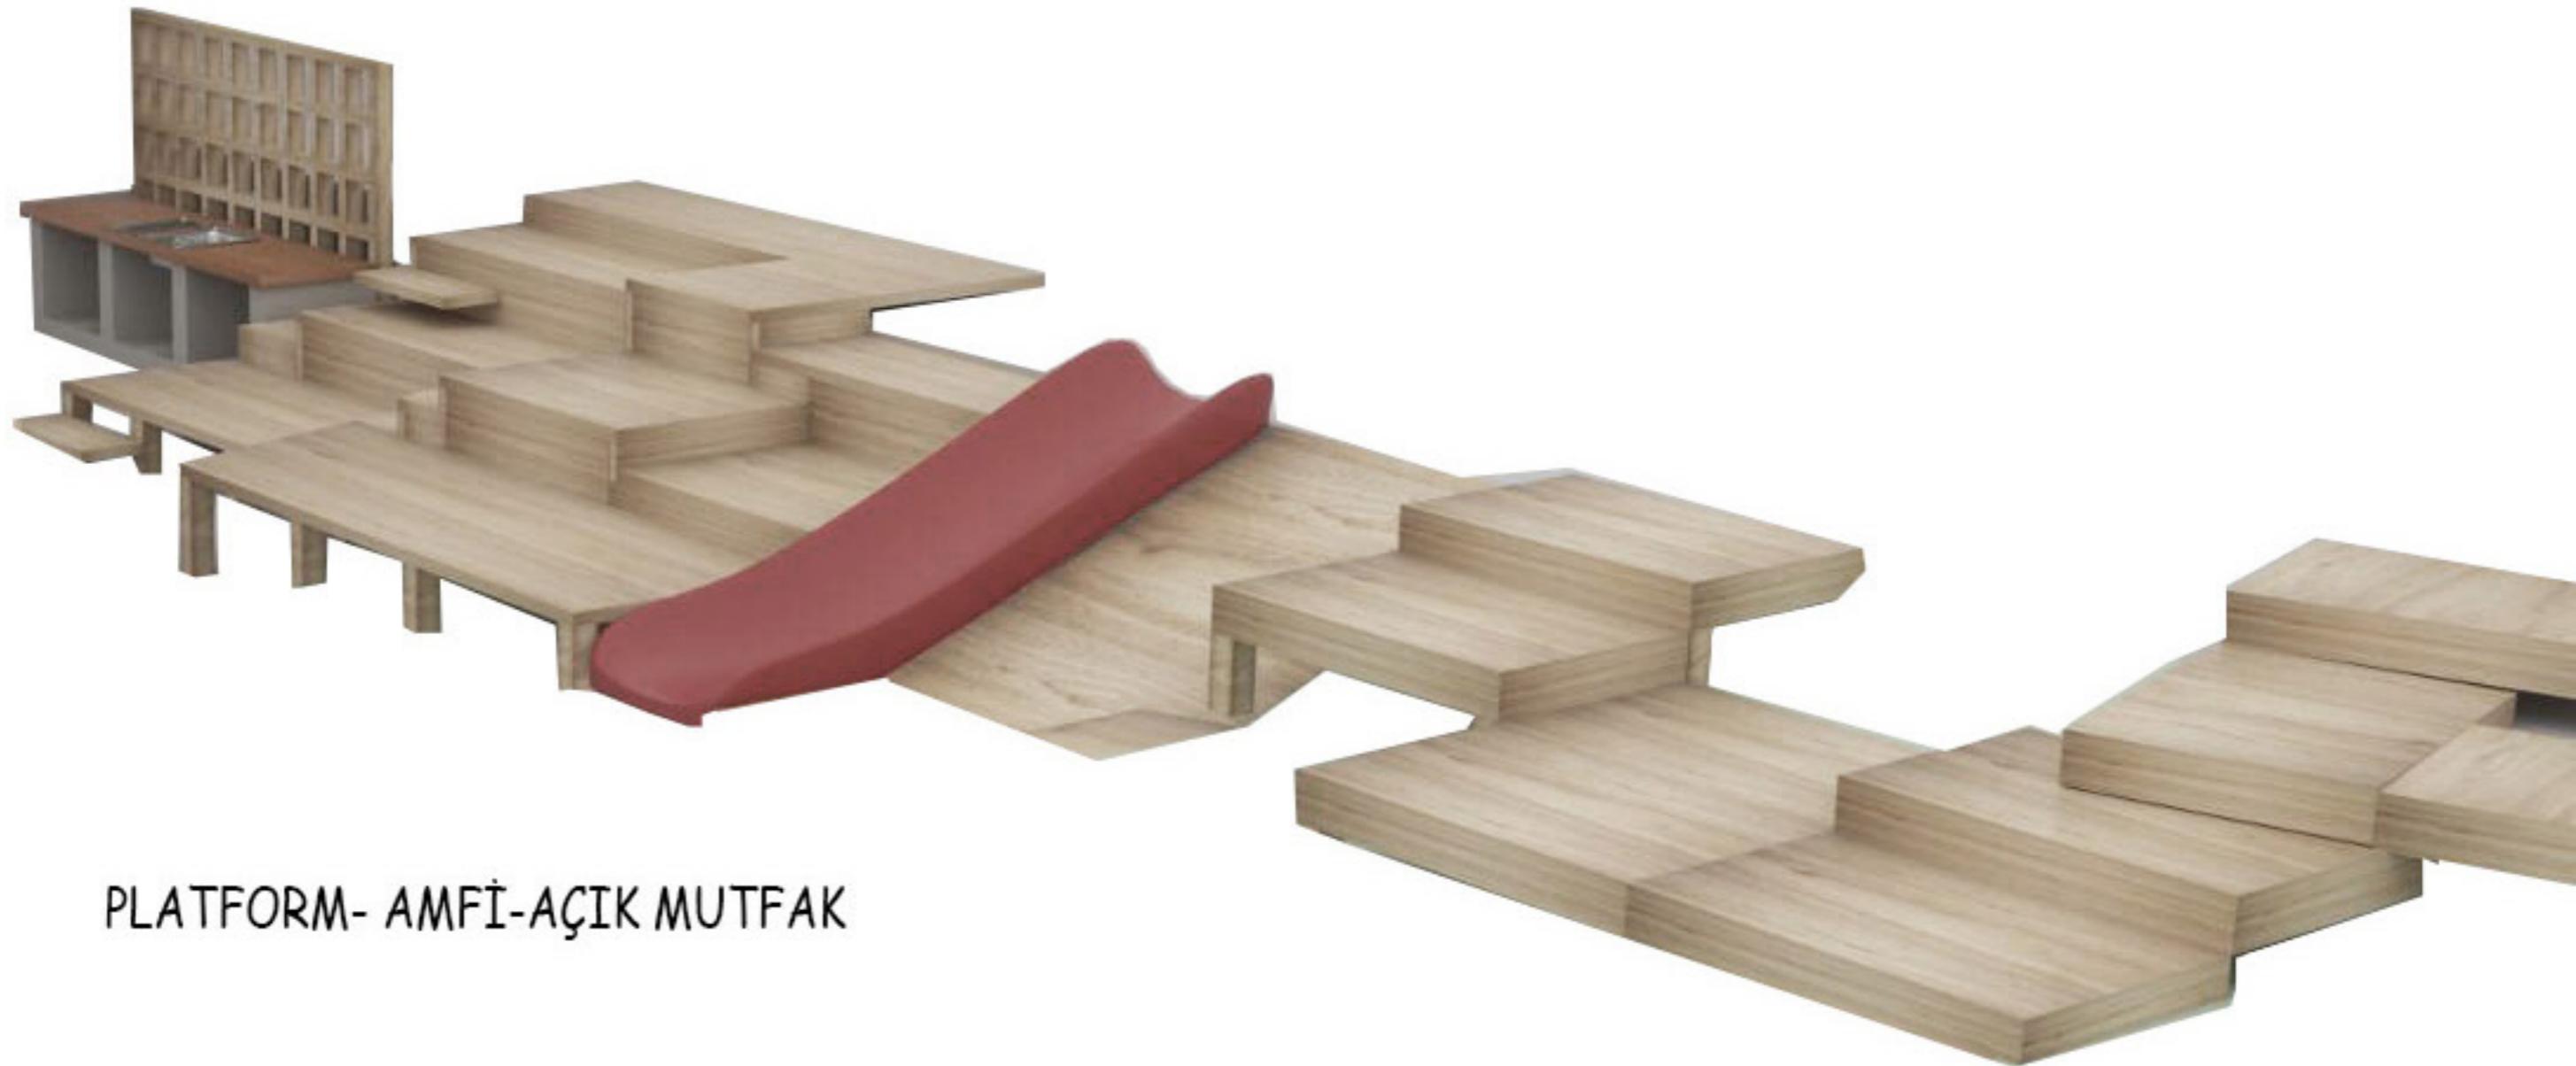

PLATFORM- AMFİ-AÇIK MUTFAK

9-KUM HAVUZU

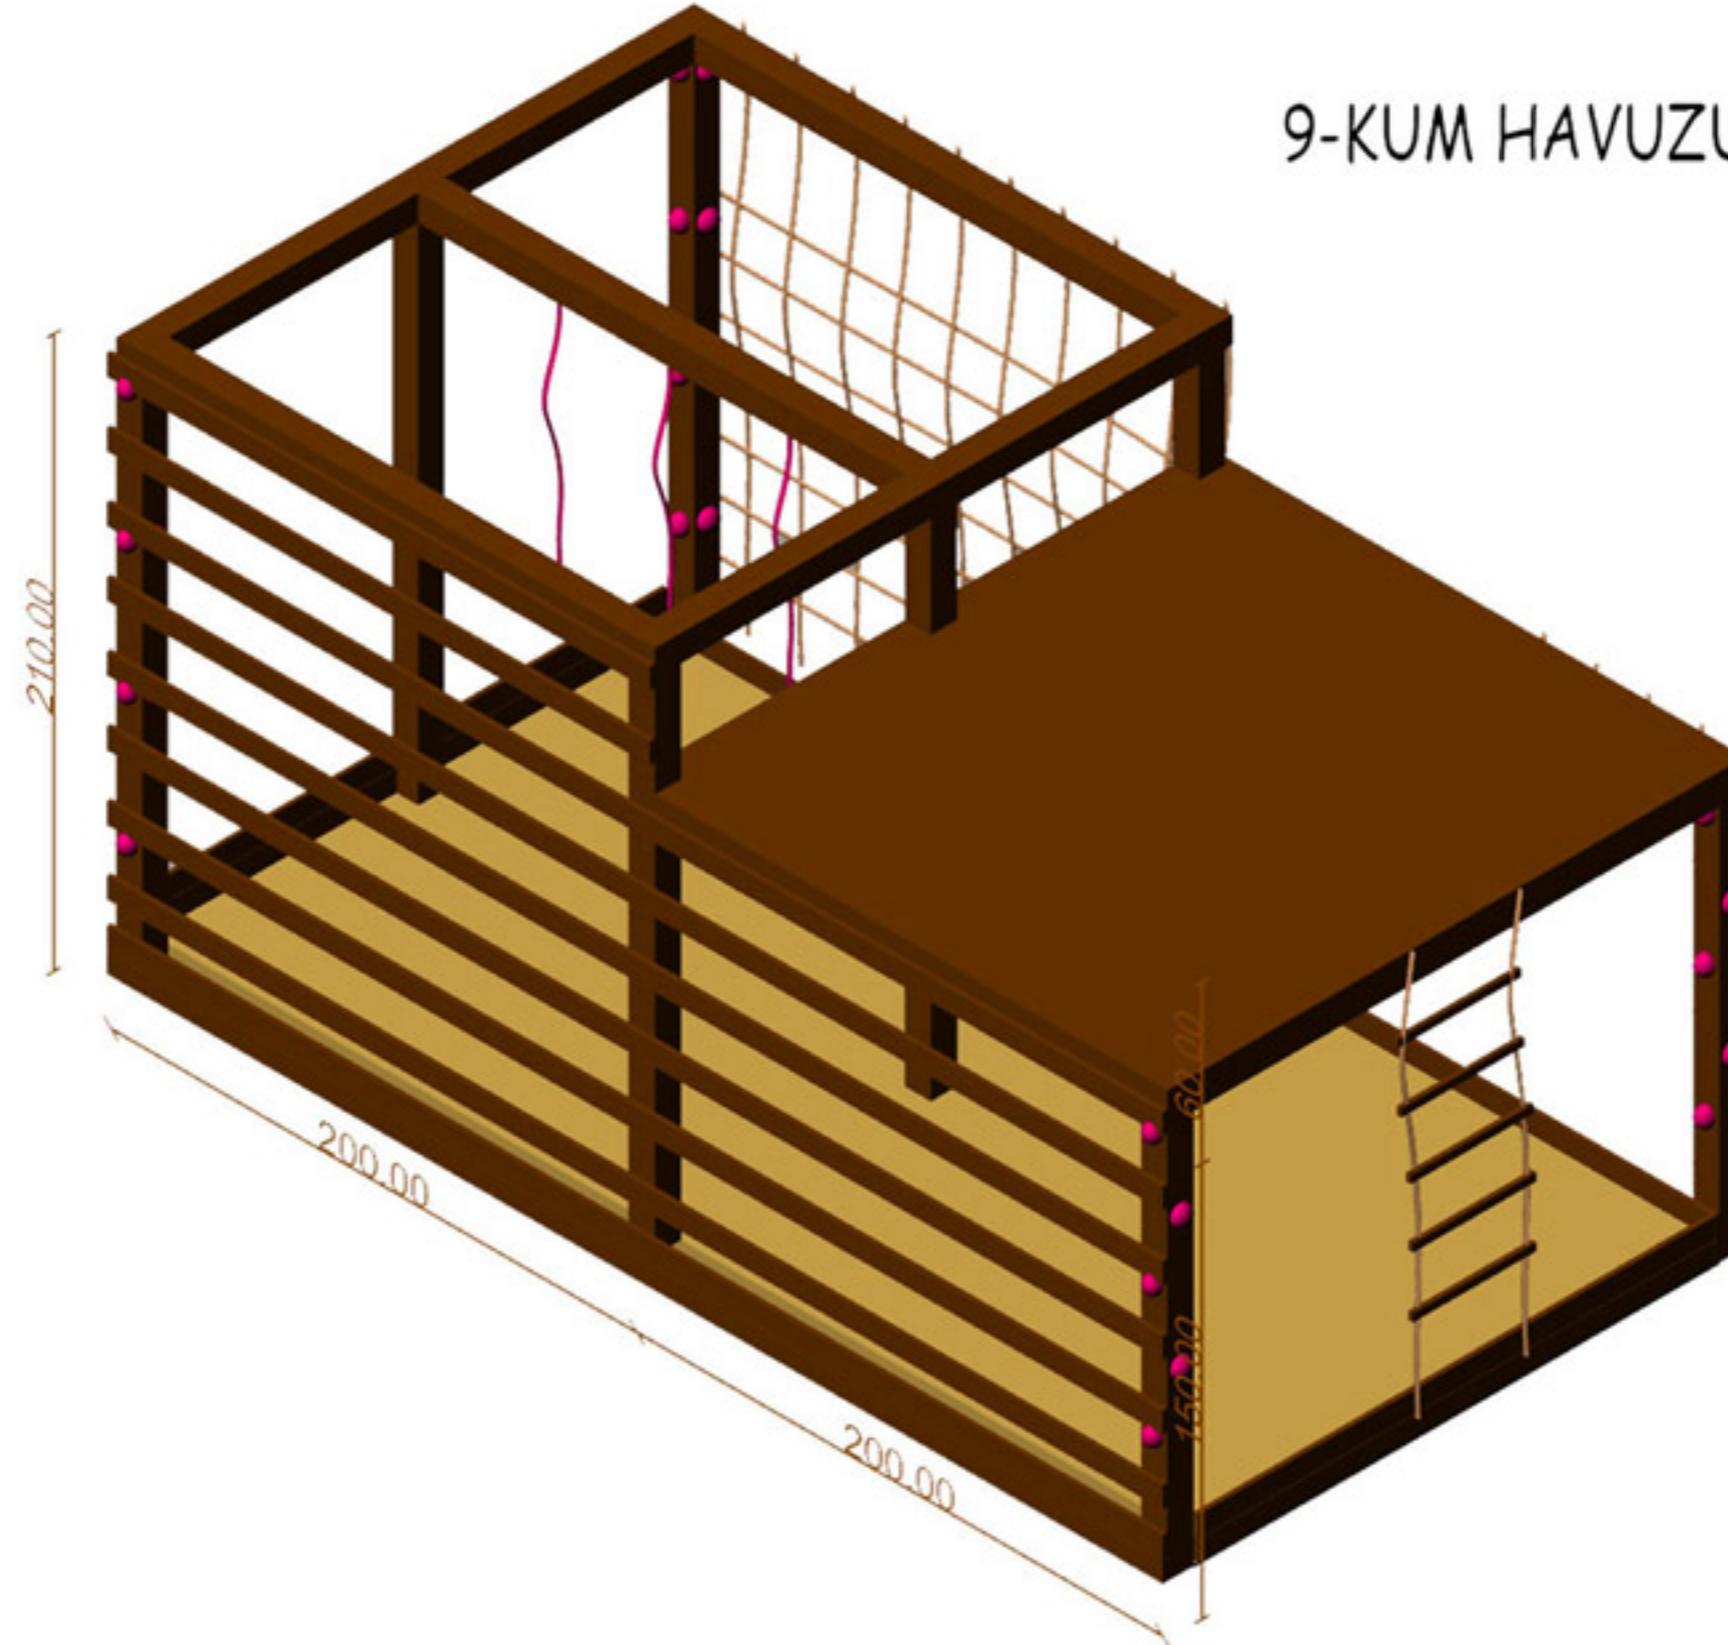

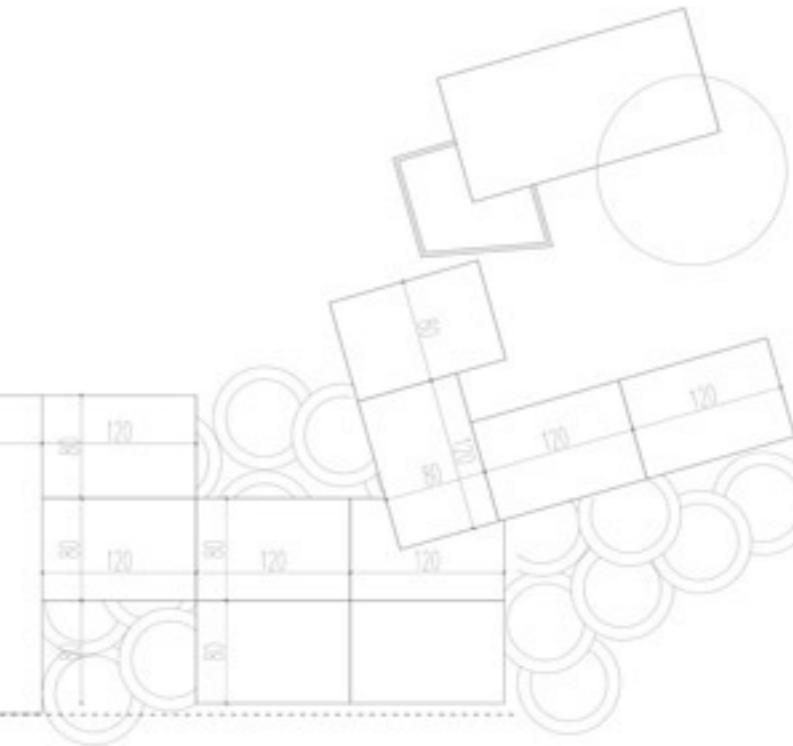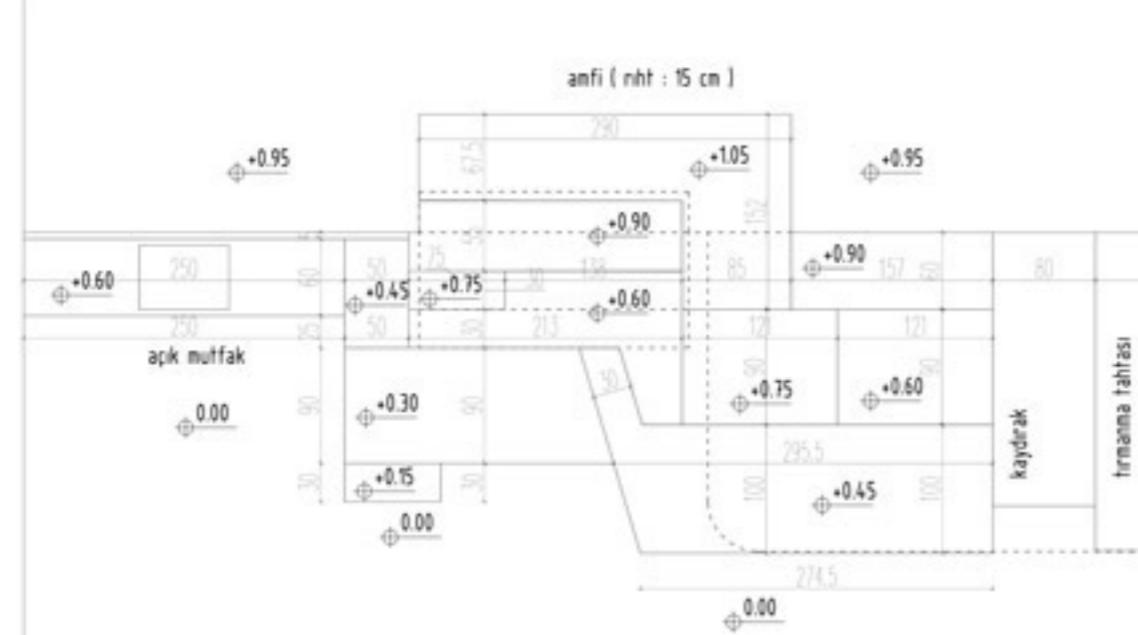

PLAN

askı strütürü - korkuluk



apk mutfak

amfi

KESİT

